


Developer a prodejce:

HEXADOM

SPOL. S R. O.

BYTOVÝ DŮM POD HRÁZÍ ČESKÝ KRUMLOV

1.PP hromadné garáže schematický náčrt

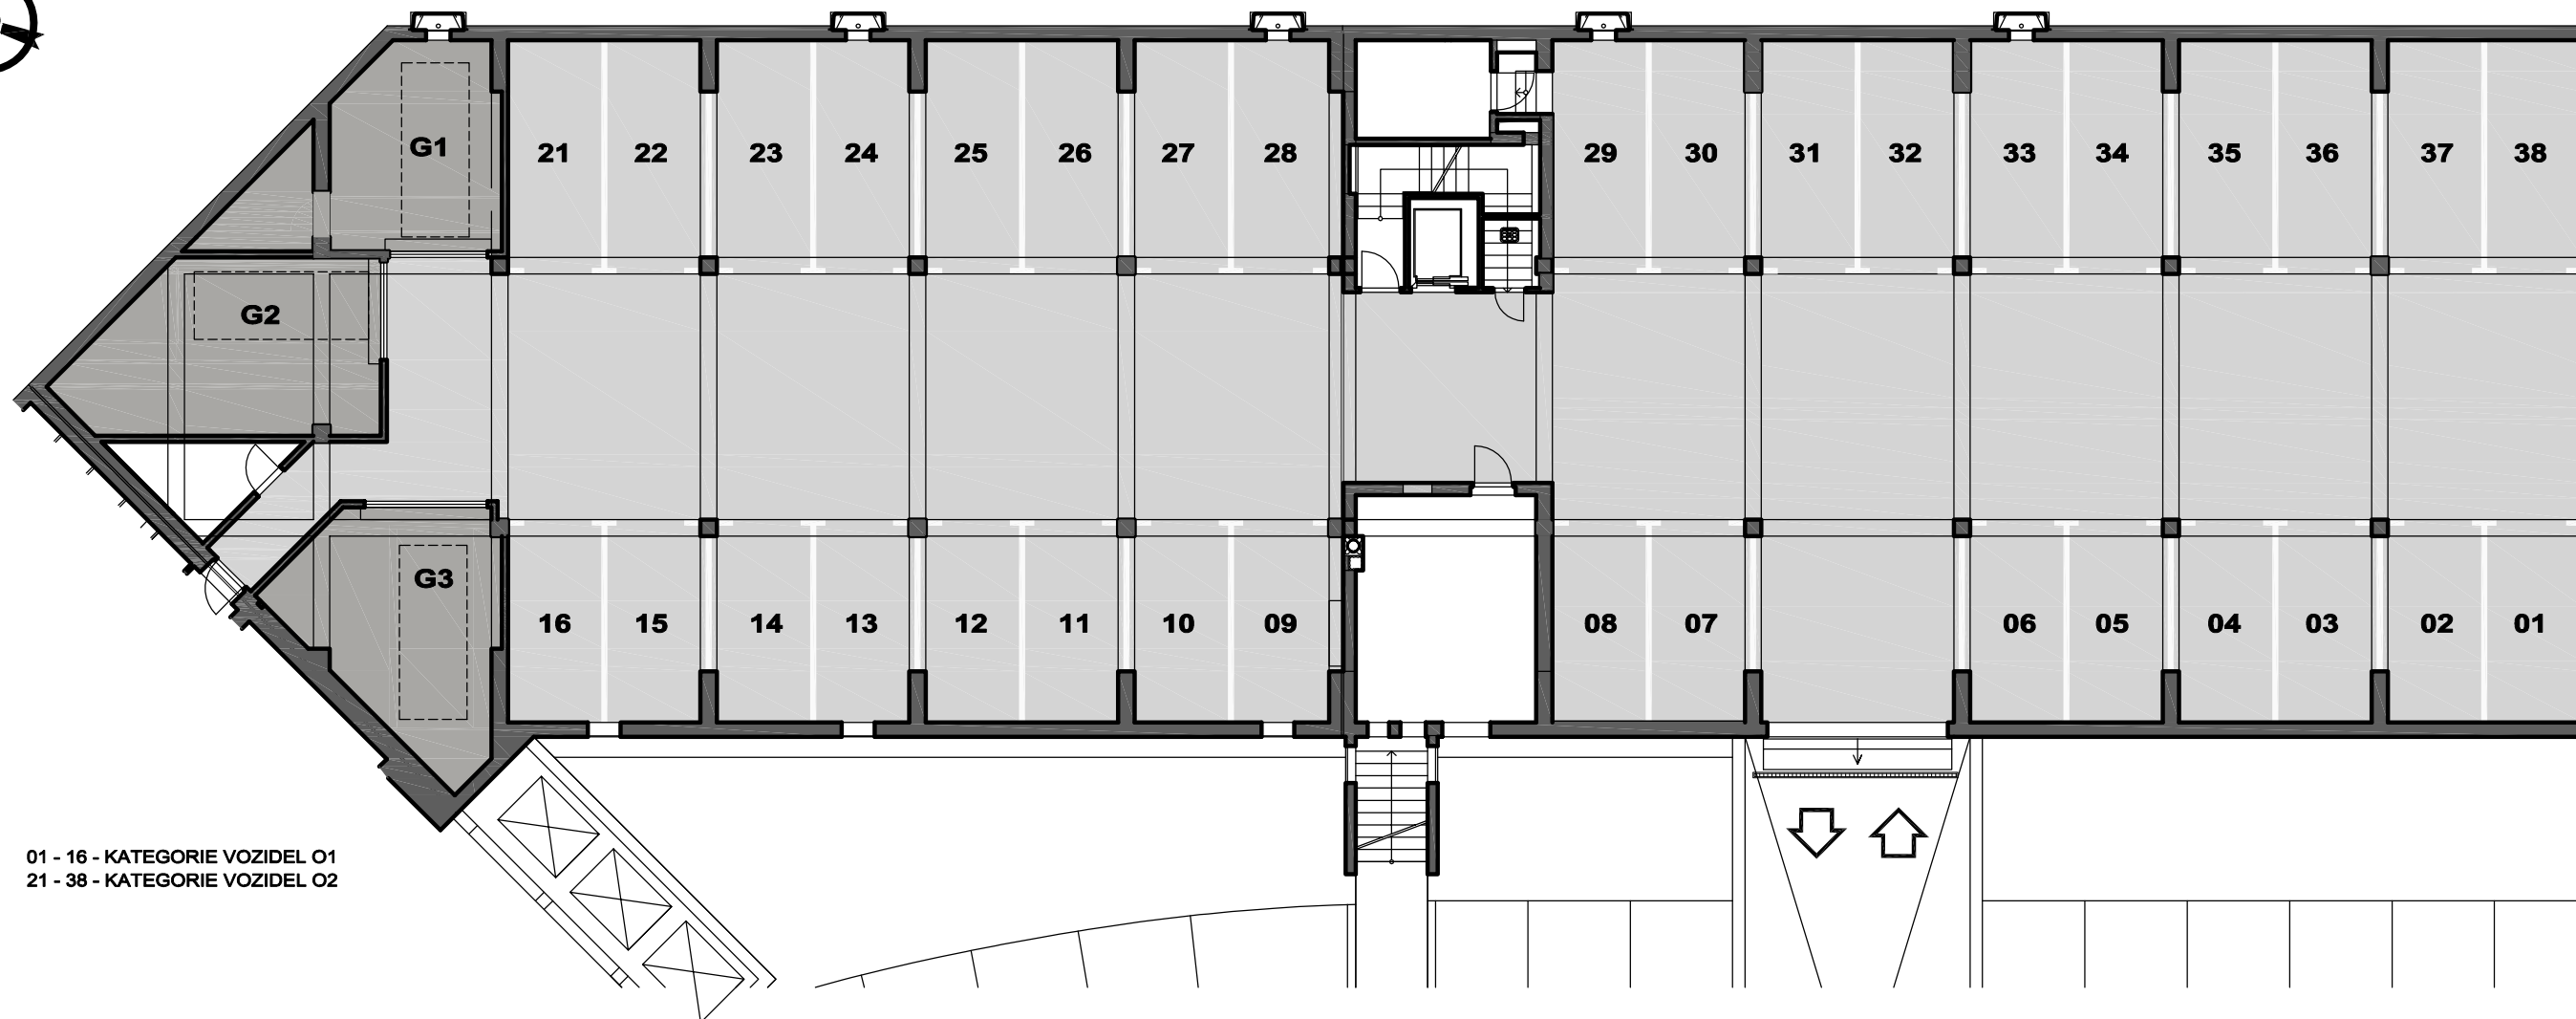

01 - 16 - KATEGORIE VOZIDEL O1
21 - 38 - KATEGORIE VOZIDEL O2

0 5m

