





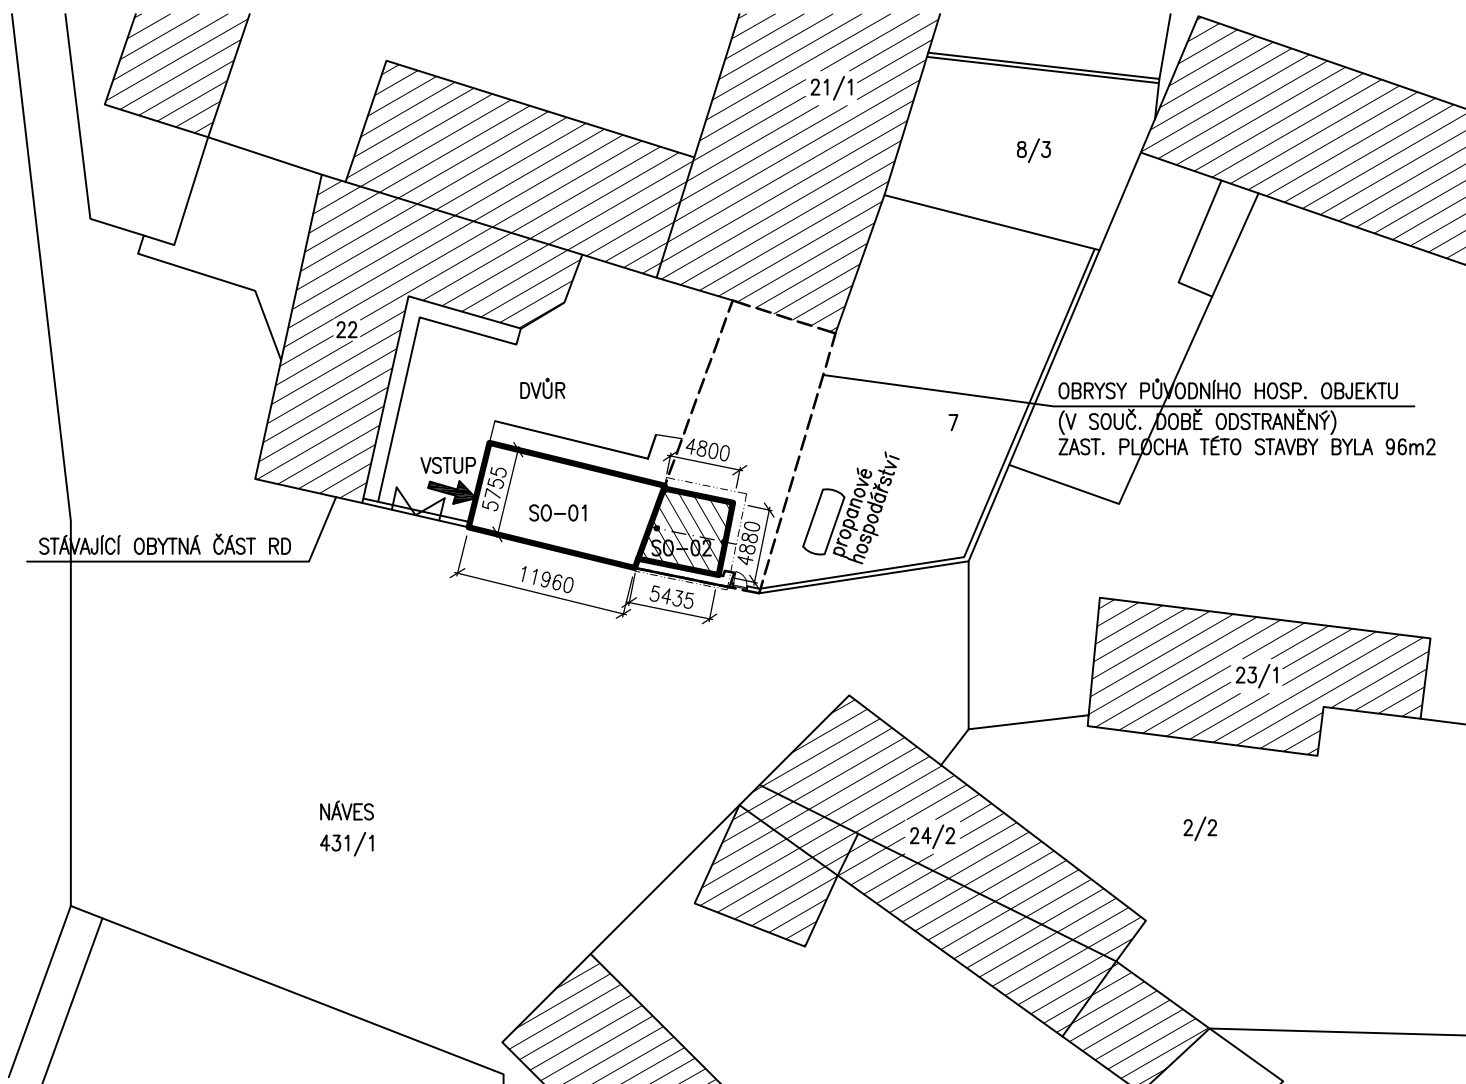


CELKOVÁ SITUACE



LEGENDA

-  stávající rekonstruovaný hospodářský objekt SO-01 (zast. plocha 68,6 m²)
-  navrhovaný krytý přístřešek SO-02 (zast. plocha 24,95 m²)
-  vedlejší – stávající objekty
-  oplocení pozemku s podezdívkou
-  katastrální hranice pozemků

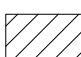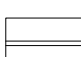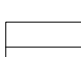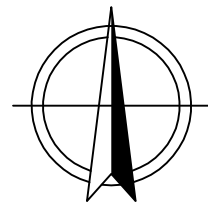

Investor:	Manželé Mirka Taylor a Mark James Taylor Libeň u Libeře 25 252 41 Libeň	Paré:	.
Zpracoval:	Ing. Jiří Valda, Kurta Konráda 2174, 190 00 Praha 9	Stupeň projektu:	územní souhlas
Zodpovědný projektant:	Ing. Michal Pavlišta, Jasná 693, 261 01 Příbram II autorizovaný inženýr, ČKAIT č. 0007823 ze dne 26.06.2001	Datum:	srpen 2011
Výkres:	CELKOVÁ SITUACE	Měřítko:	Formát: 1:500 A4
Zakázka: č.10/11	OBJEKT SO-02 (krytý přístřešek) na pozemku č. parc. st.22 v k.ú. Libeň u Libeře	Číslo výkresu:	02