



PŮDORYS

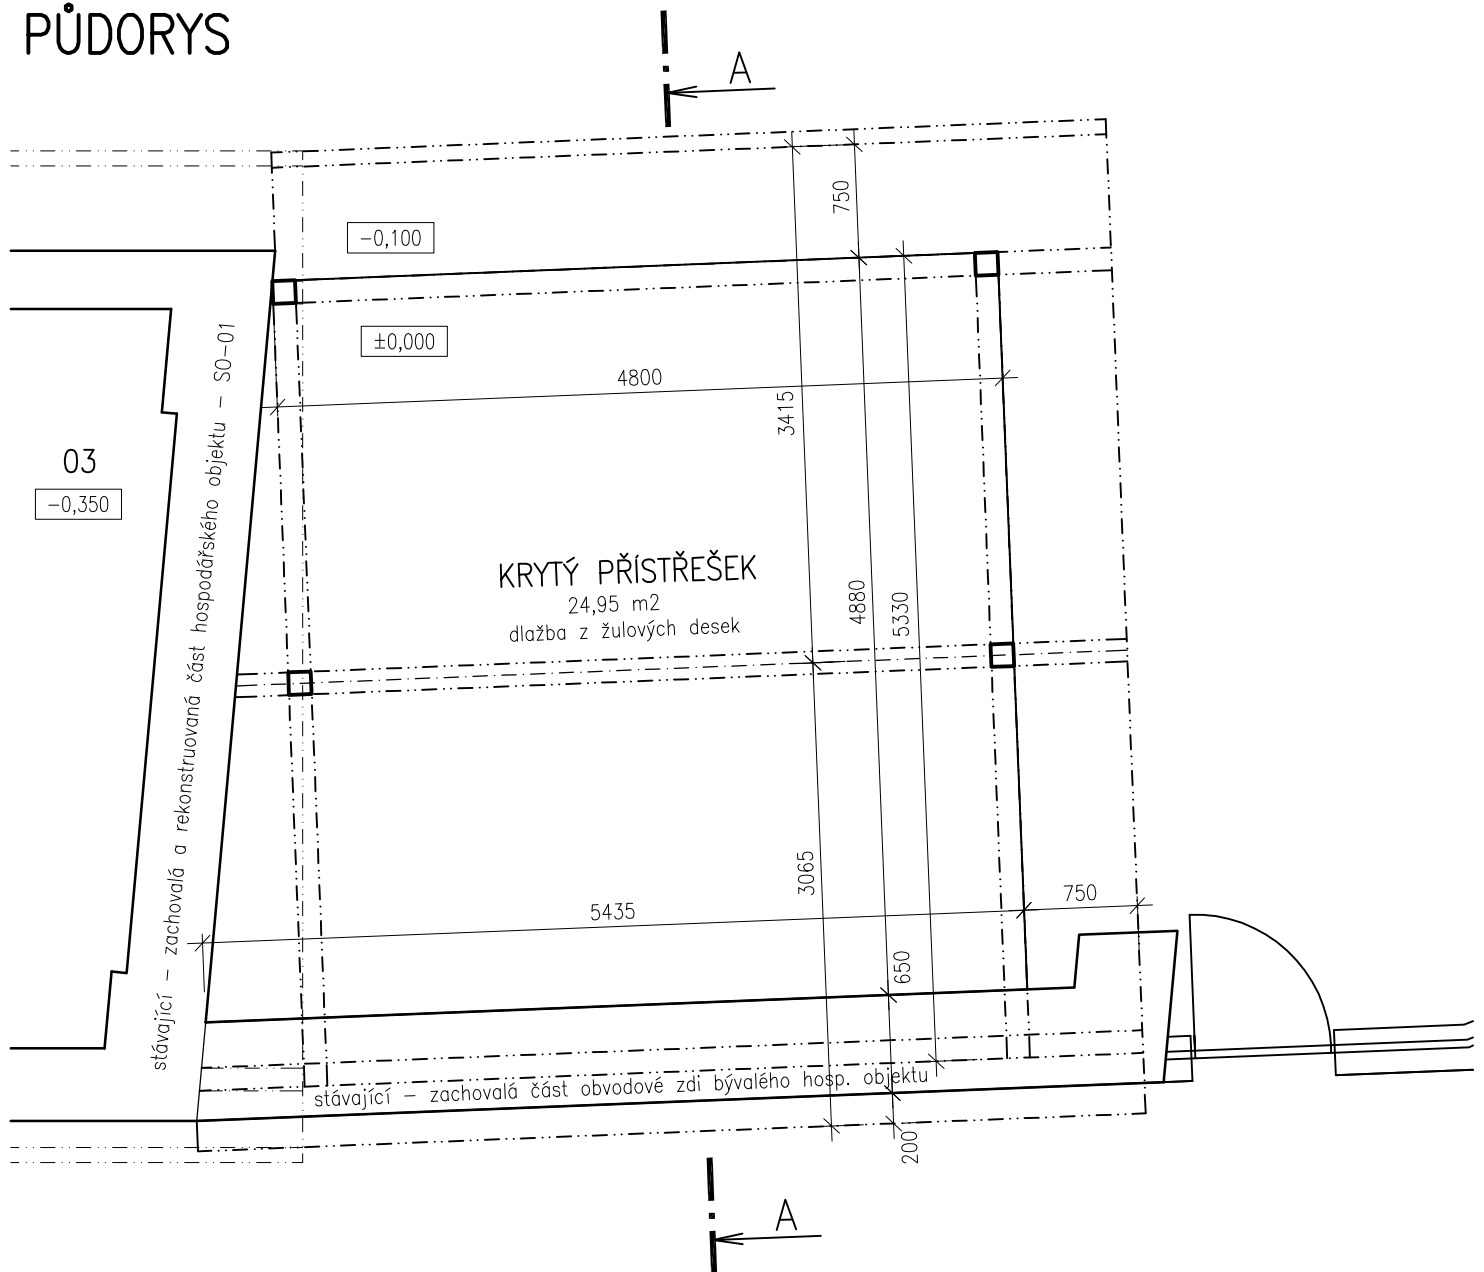

POPIS OBJEKTU SO-02

Krytý přístřešek SO-02 je dřevěná konstrukce, založena na základových patkách (4ks) 450/450 mm výšky 600 mm a na opravené zbývající obvodové stěně po demolovaném hosp. objektu. Na stěně je vybetonován ztužující věnec tl. 200 mm, do kterého je ukotvena pozednice 150/100 mm. Do patek jsou vetknuty kotvy pro uložení dř. sloupků 150/150 mm, které nesou vaznice 150/200 mm. Na vaznice a pozednici je uložena dřevěná konstrukce střechy - krokve a kleštiny. Krokve nesou prkenný záklop, na kterém je položena pojist. hydroizolace, latě a kontralatě a tašková krytina. Celá konstrukce je po obvodu ztužena pásky 60/120 mm. Veškeré dřev. prvky jsou hoblované. Podlaha je zvýšena o 100 mm nad stávající terén a je tvořena žulovou deskovou dlažbou do šterkodrtového podsypu. Úroveň podlahy je o cca 250 mm nad úrovní podlahy místnosti 02 a 03 objektu SO-01. Plocha podlahy je 24,95 m².

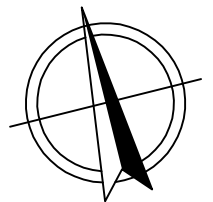

Investor:	Manželé Mirka Taylor a Mark James Taylor Libeň u Libeře 25 252 41 Libeř	Paré:	.
Zpracoval:	Ing. Jiří Valda, Kurta Konráda 2174, 190 00 Praha 9	Stupeň projektu:	územní souhlas
Zodpovědný projektant:	Ing. Michal Pavlišta, Jasná 693, 261 01 Příbram II autorizovaný inženýr, ČKAIT č. 0007823 ze dne 26.06.2001	Datum:	srpen 2011
Výkres:	PŮDORYS	Měřítko:	1:50
		Formát:	A4
Zakázka:	OBJEKT SO-02 (krytý přístřešek) č.10/11 na pozemku č. parc. st.22 v k.ú. Libeň u Libeře	Číslo výkresu:	03