


# ŘEZ A-A

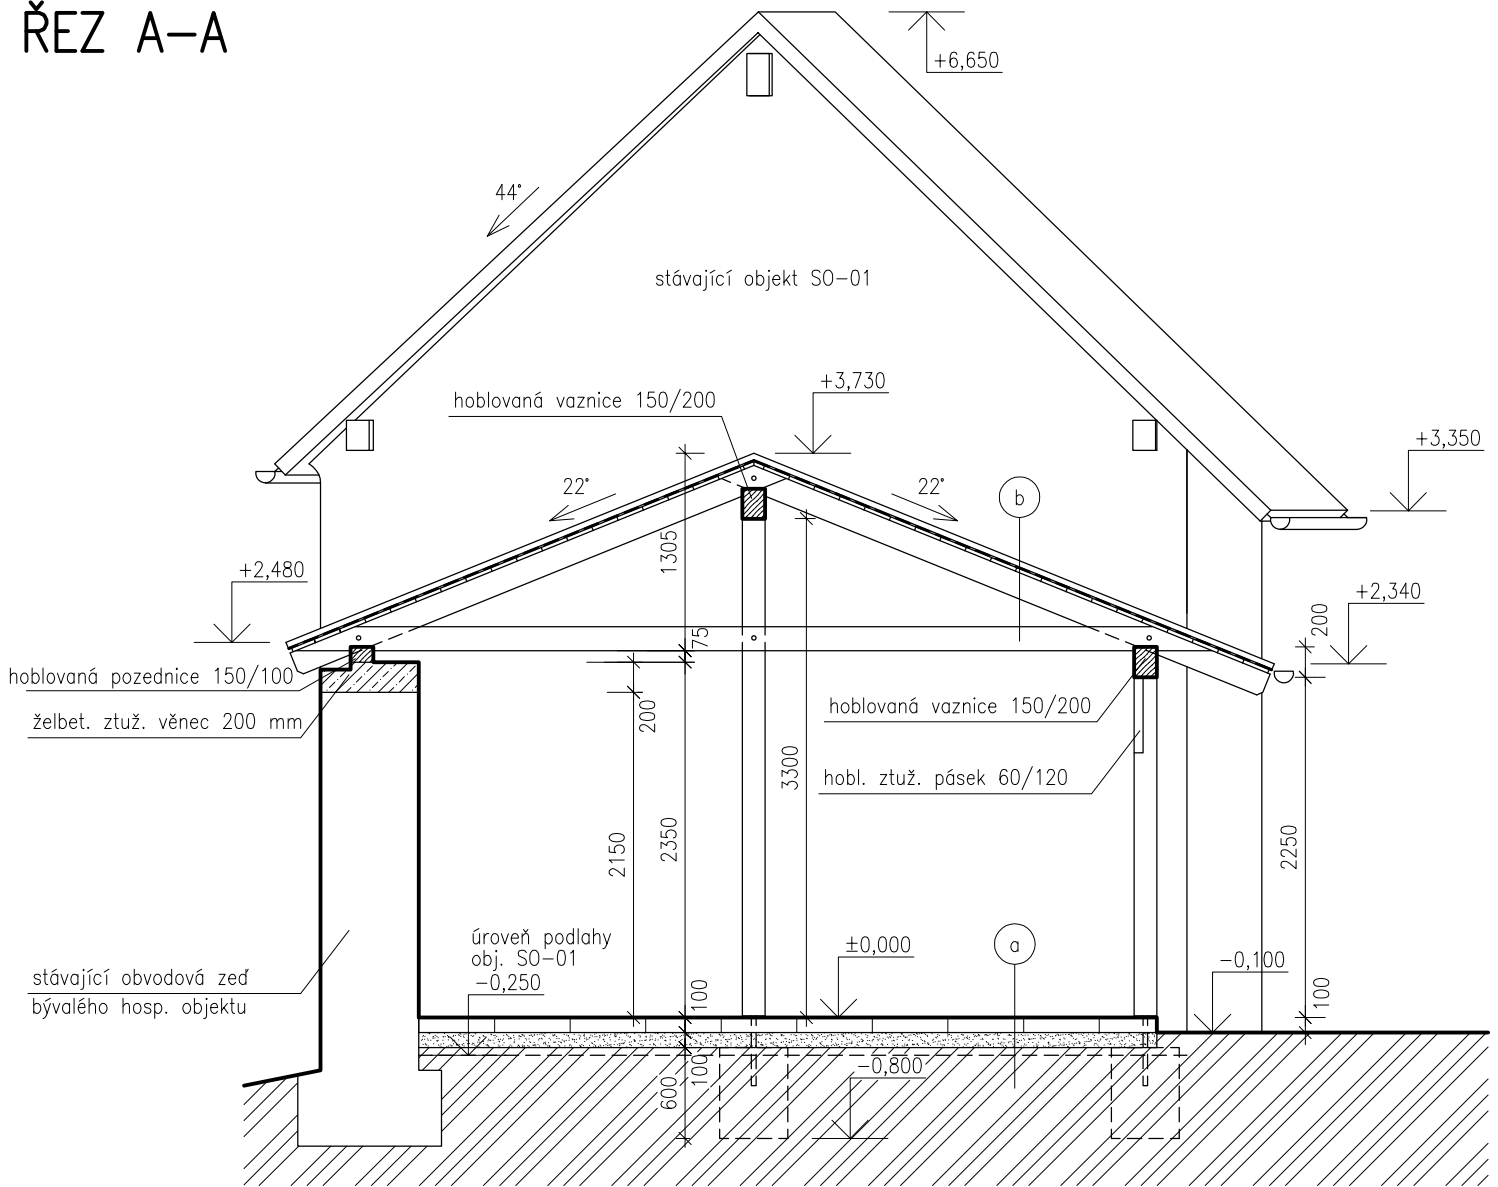

## LEGENDA SKLADEB

- |  |  |
|--|--|
| <p><b>a</b> (zpevněná plocha krytého přístřešku)</p> <ul style="list-style-type: none"> <li>- dlažba z žulových desek</li> <li>- štěrkodrt, frakce 8-16</li> <li>- stávající zemina</li> </ul> | <p><b>b</b> (nezateplená střecha krytého přístřešku)</p> <ul style="list-style-type: none"> <li>- střešní krytina (tašky)</li> <li>- laťování a kontralatě</li> <li>- pojistná střešní izolace např. TYVEK</li> <li>- prkenné bednění</li> <li>- hoblované krokve 80/160</li> <li>- střešní meziprostor</li> <li>- hoblované kleštiny 2x 80/160</li> </ul> |
|--|--|

Investor:	Manželé Mirka Taylor a Mark James Taylor Libeň u Libeře 25 252 41 Libeř	Paré:	.
Zpracoval:	Ing. Jiří Valda, Kurta Konráda 2174, 190 00 Praha 9	Stupeň projektu:	územní souhlas
Zodpovědný projektant:	Ing. Michal Pavlišta, Jasná 693, 261 01 Příbram II autorizovaný inženýr, ČKAIT č. 0007823 ze dne 26.06.2001	Datum:	srpen 2011
Výkres:	ŘEZ A-A	Měřítko:	Formát: 1:50 A4
Zakázka:	OBJEKT SO-02 (krytý přístřešek) č.10/11 na pozemku č. parc. st.22 v k.ú. Libeň u Libeře	Číslo výkresu:	<b>04</b>