


POHLED JIŽNÍ

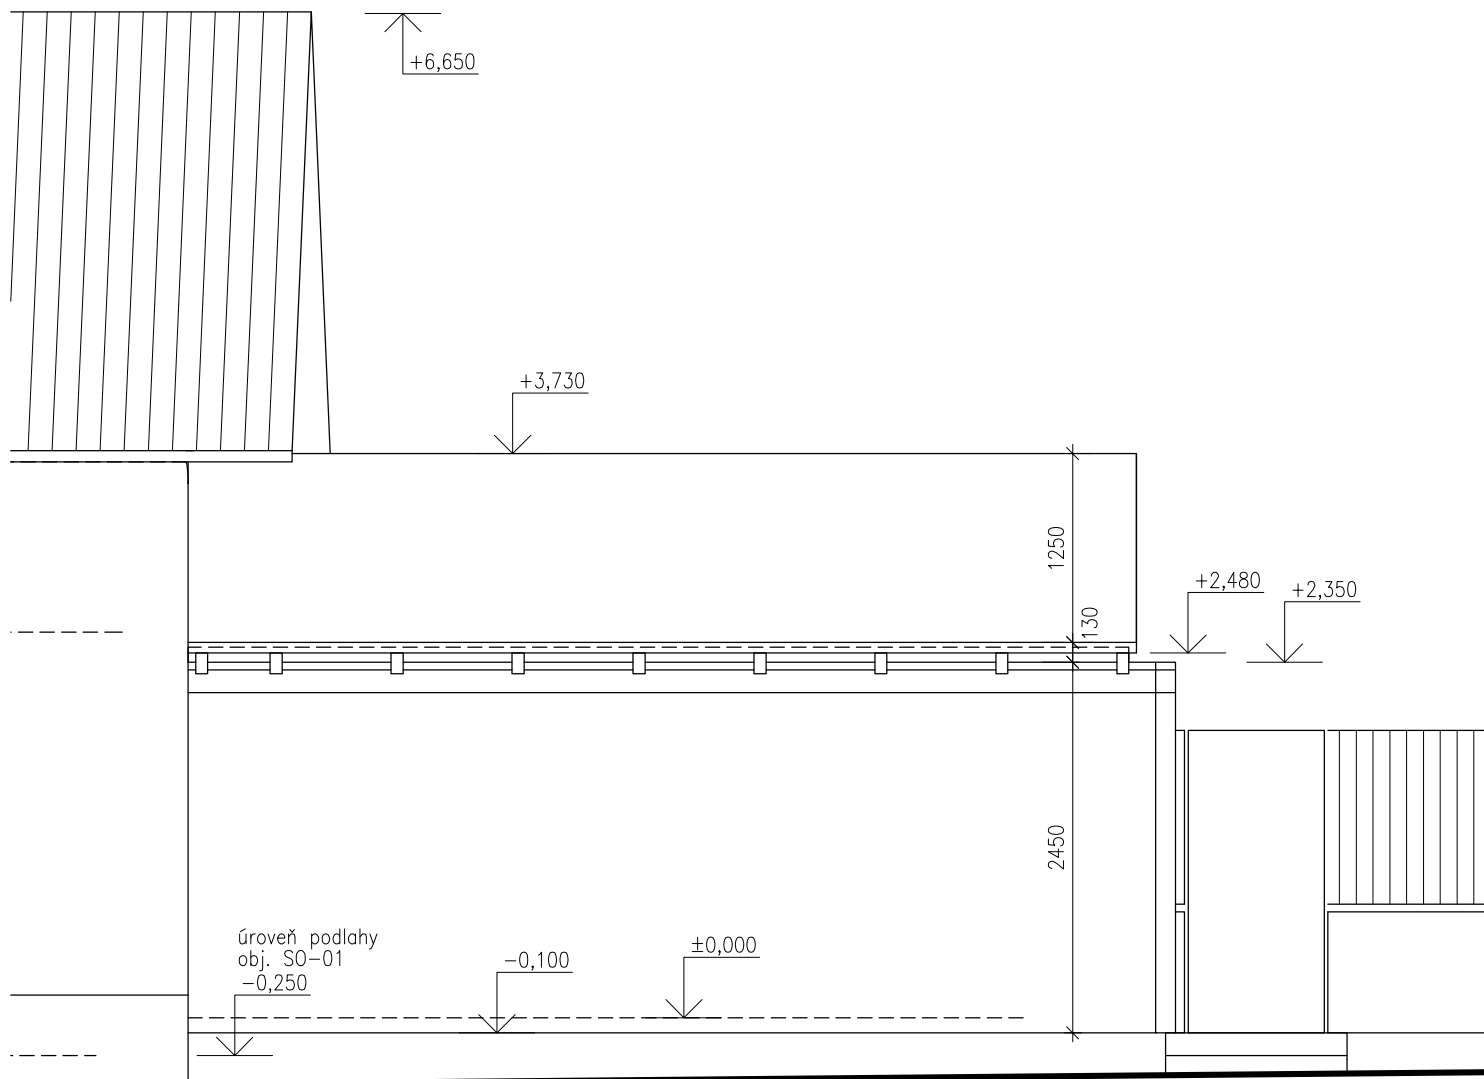

Investor:	Manželé Mirka Taylor a Mark James Taylor Libeň u Libeře 25 252 41 Libeň	Paré:	.
Zpracoval:	Ing. Jiří Valda, Kurta Konráda 2174, 190 00 Praha 9	Stupeň projektu:	územní souhlas
Zodpovědný projektant:	Ing. Michal Pavlišta, Jasná 693, 261 01 Příbram II autorizovaný inženýr, ČKAIT č. 0007823 ze dne 26.06.2001	Datum:	srpen 2011
Výkres:	POHLED JIŽNÍ	Měřítko:	1:50
Zakázka:	OBJEKT SO-02 (krytý přístřešek) č.10/11 na pozemku č. parc. st.22 v k.ú. Libeň u Libeře	Formát:	A4
		Číslo výkresu:	07