


PŮDORYS 1.NP

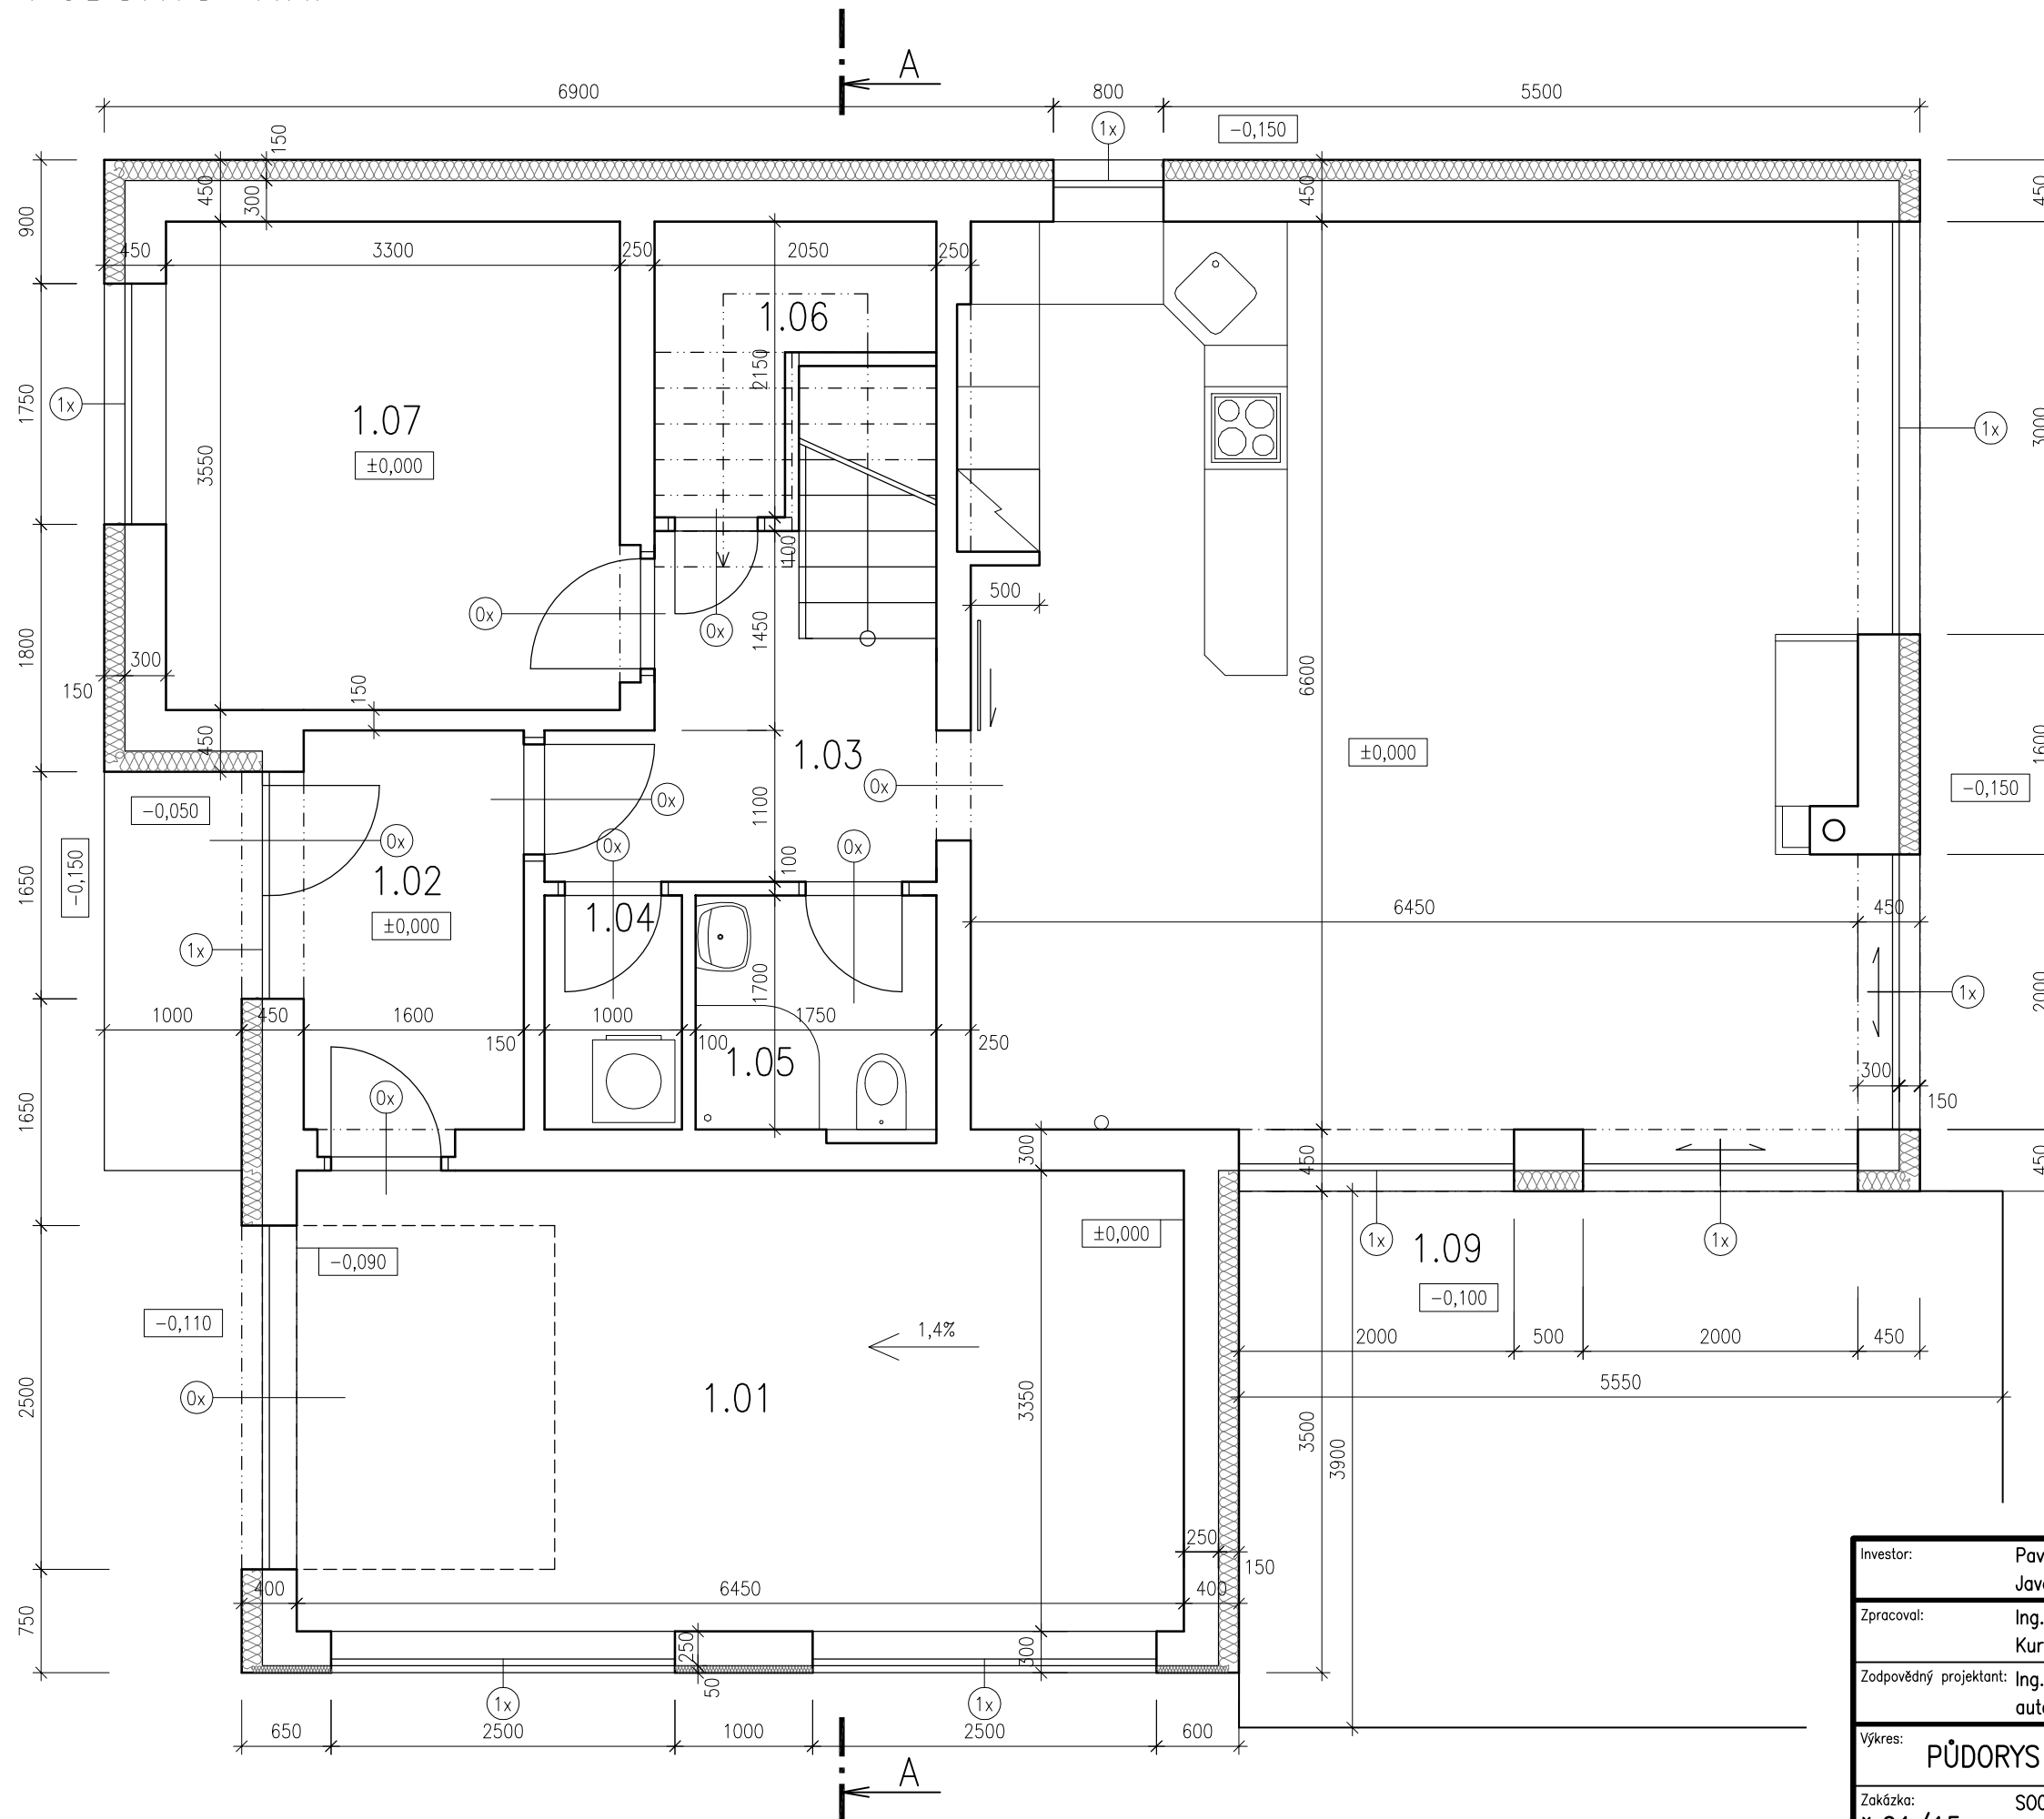

destove svody?


srahy pricky

cisla stupnu schody
celkove koty
koty fasada okna/dvere

TABULKA MISTNOSTI

DOPLNIT LEGENDU MATERIÁLŮ

±0,000 = XXX.XXX

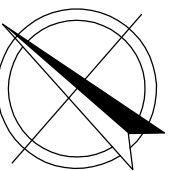

Investor:	Pavlna a Michal Šmatolánovi Javorová 416, 250 73 Radnice u Prahy	Paré:	
Zpracoval:	Ing. Jiří Valda Kurta Konráda 2174, 190 00 Praha 9	Stupeň projektu:	ÚŘ + SP
Zodpovědný projektant:	Ing. Michal Pavlíšta, Jasná 693, 261 01 Příbram II autorizovaný inženýr, ČKAIT č. 0007823 ze dne 26.06.2001	Datum:	leden 2015
Výkres:	PŮDORYS 1.NP	Měřítko:	1:50
Zakázka:	S001 - rodinný dům B4 č.01/15 na pozemku č. parc. 1337/121 v k.ú. Praha Vinoř	Formát:	A3
		Číslo výkresu:	D-05

Dokumentace je chráněna autorským zákonem. Kopírování a veřejné šíření je možné jen se souhlasem autora.