


ŘEZ A-A

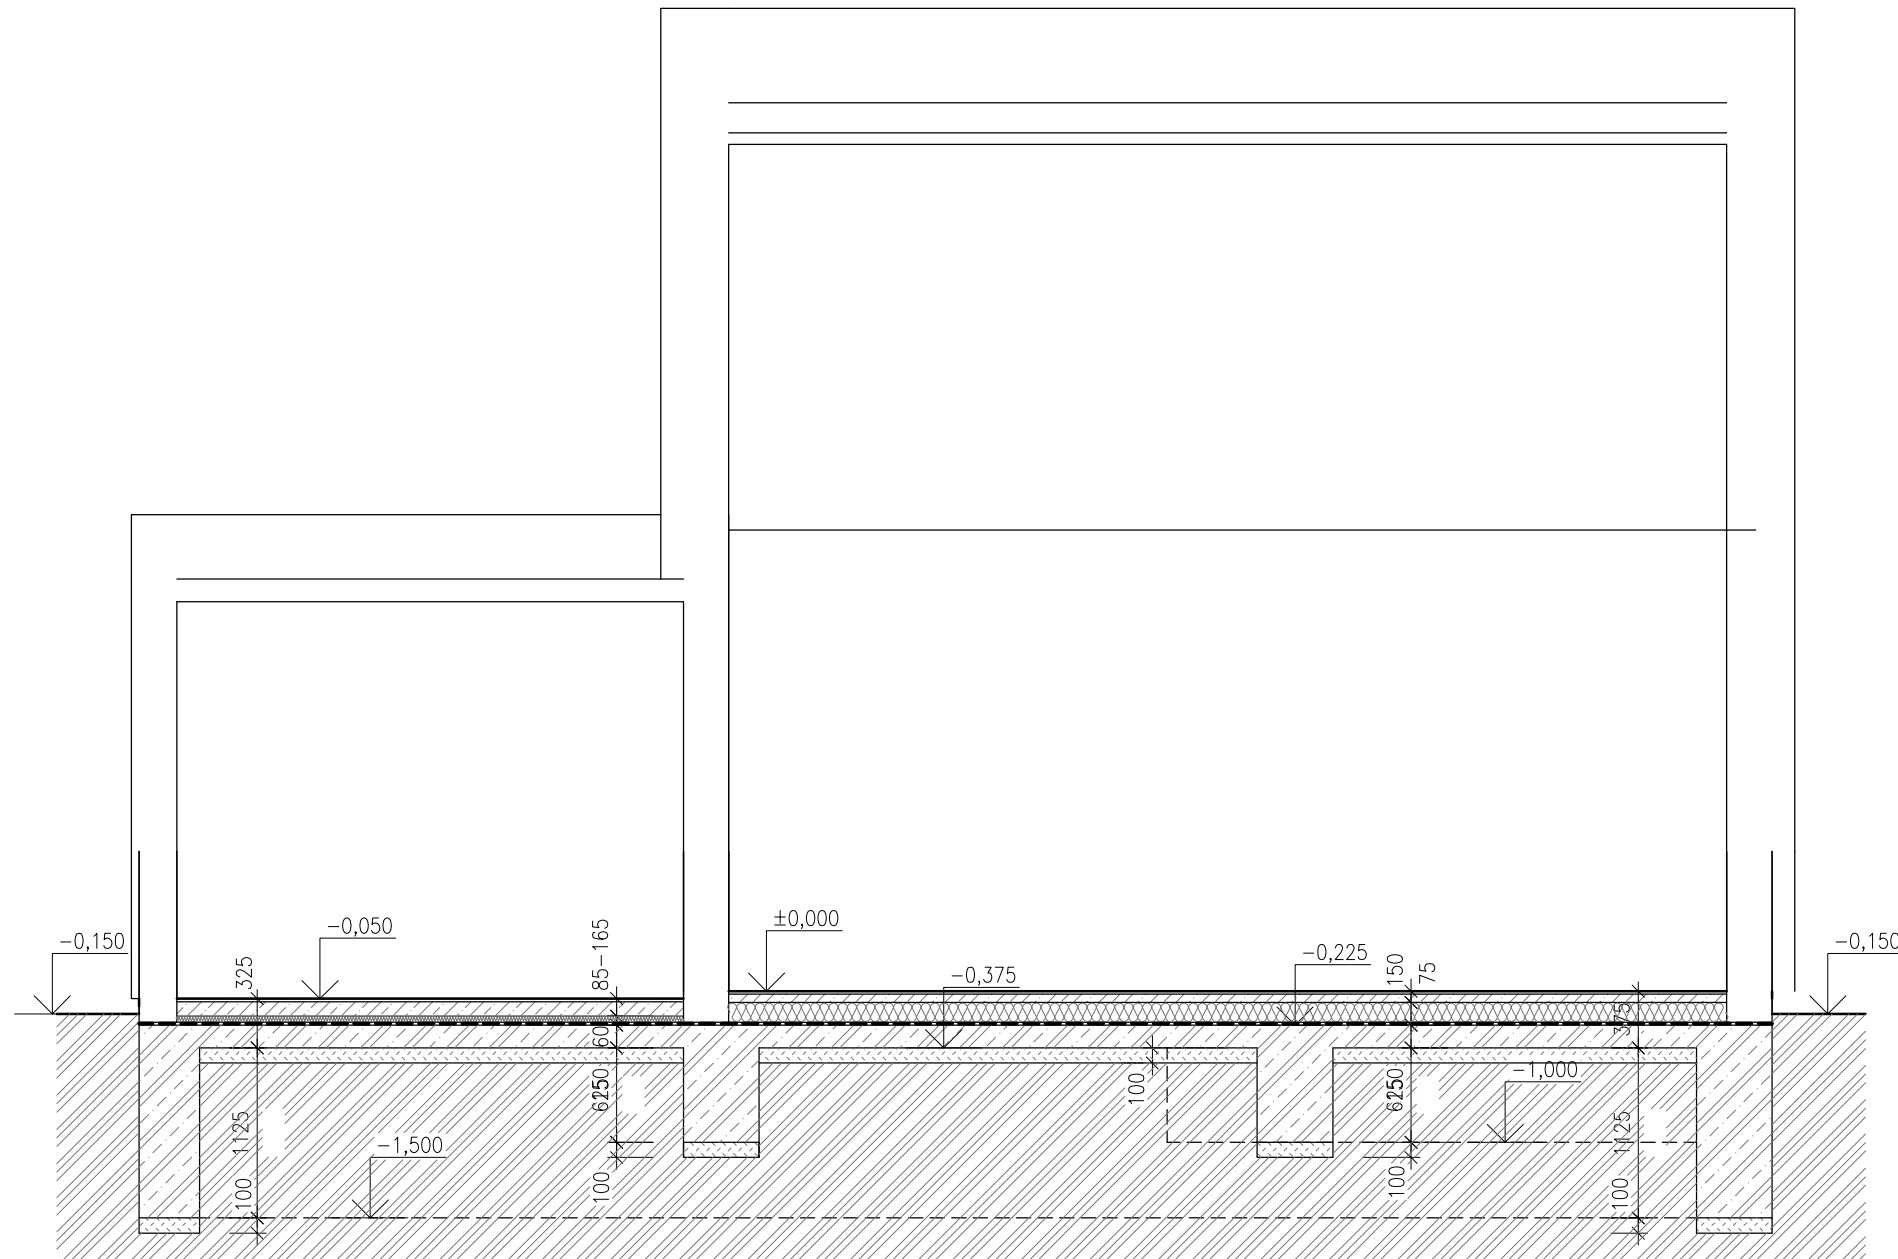

dokreslit
doplnit skladby

schody
koty
srafy

±0,000 = XXX.XXX

Investor:	Pavčina a Michal Šmatolánovi Javorová 416, 250 73 Radonice u Prahy	Paré:	
Zpracoval:	Ing. Jiří Valda Kurta Konráda 2174, 190 00 Praha 9	Stupeň projektu:	ÚŘ + SP
Zodpovědný projektant:	Ing. Michal Pavlišta, Jasná 693, 261 01 Příbram II autorizovaný inženýr, ČKAIT č. 0007823 ze dne 26.06.2001	Datum:	leden 2015
Výkres:	ŘEZ A-A	Měřítko:	1:50
Zakázka:	S001 - rodinný dům B4 č.01/15 na pozemku č. parc. 1337/121 v k.ú. Praha Vinoř	Formát:	A3
		Číslo výkresu:	D-10