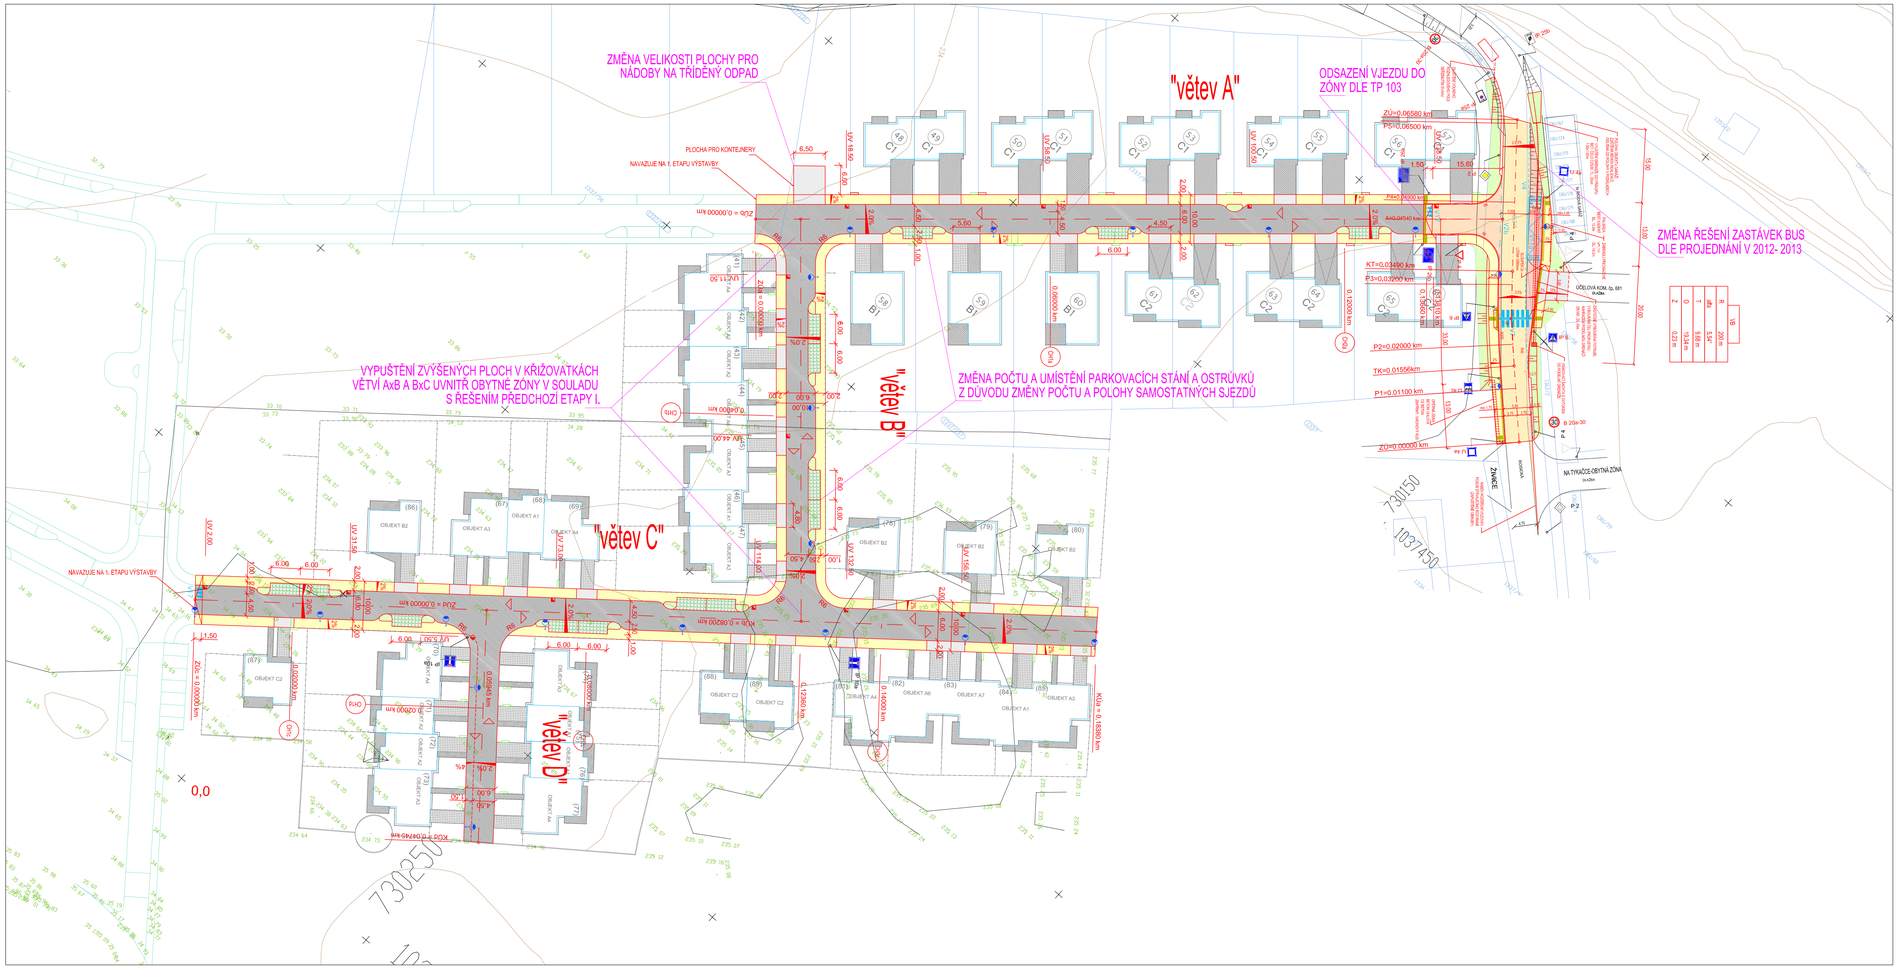

LEGENDA:

- NOVÁ VOZOVKA – ASFALT
- NOVÁ VOZOVKA – ASFALT – OPRAVA ROSICKÉ
- NOVÁ VOZOVKA – DLAŽBA – ZÁLIV BUS
- NOVÁ VOZOVKA – DLAŽBA – AREÁL
- NOVÉ PŘEJEZDY CHODNÍKU – DLAŽBA
- NOVÁ PARKOVACÍ STÁNÍ – POLOVEG. DLAŽBA
- NOVÝ CHODNÍK / POBYT. PROSTOR – DLAŽBA
- NOVÁ ZELEŇ – ZATRAVNĚNÍ
- KOMUNIKACE – NOVÝ STAV
- KOORDINACE – 1.ETAPA VÝSTAVBY
- HRANICE PARCELACE
- ÚPRAVY PRO OSOBY SE SSPoO
- 9.99 ZAMĚŘENÍ STÁVAJÍCÍHO STAVU
- DOPRAVNÍ REŽIM
- B 1 SVISLÉ DOPRAVNÍ ZNAČENÍ STÁVAJÍCÍ
- B 1 SVISLÉ DOPRAVNÍ ZNAČENÍ NAVRŽENÉ
- VODOROVNÉ DOPRAVNÍ ZNAČENÍ NAVRŽENÉ
- XX POPIS ZMĚN STAVBY OPROTI SCHVÁLENÉ PD

Rev:	Datum	Důvod vydání dokumentu, druh změny	Vypracoval	Tech. kontrola

Objednatel:
UNISTAV Vinoř II., s.r.o.
IBC Příkop 838/6
602 00 Brno
IČ 29287120
tel. 736 510 325
michal.pavlista@unistav.cz

Zhotovitel:
HW PROJEKT s.r.o.
Pod Lázní 1026/2
140 00 Praha 4
IČ 27230601
tel. 241 400 949-51
info@hwprojekt.cz

Kraj: Praha
K.Ú.: Vinoř, 782378

HIP: Ing. Horejš
Projektant: Ing. Bartůšek
Vypracoval: Ing. Bartůšek

Projekt:
ZÁSTAVBA ÚZEMÍ VINOŘ - RD V ŽABOKŘIKU - 2. ETAPA
Inženýrské sítě a komunikace

Datum: 04/2013
Číslo projektu: P0717/4
Stupeň dokum.: ZSPD
Číslo výtisku:

Stavební objekt:
SO 06 - KOMUNIKACE

Formát: 10 A4
Měřítko: 1:500
Část: -
Příloha: 1.

Příloha:
SITUACE - REALIZACE 2013

Číslo dokumentu: AD-650